



### FACADE NORD

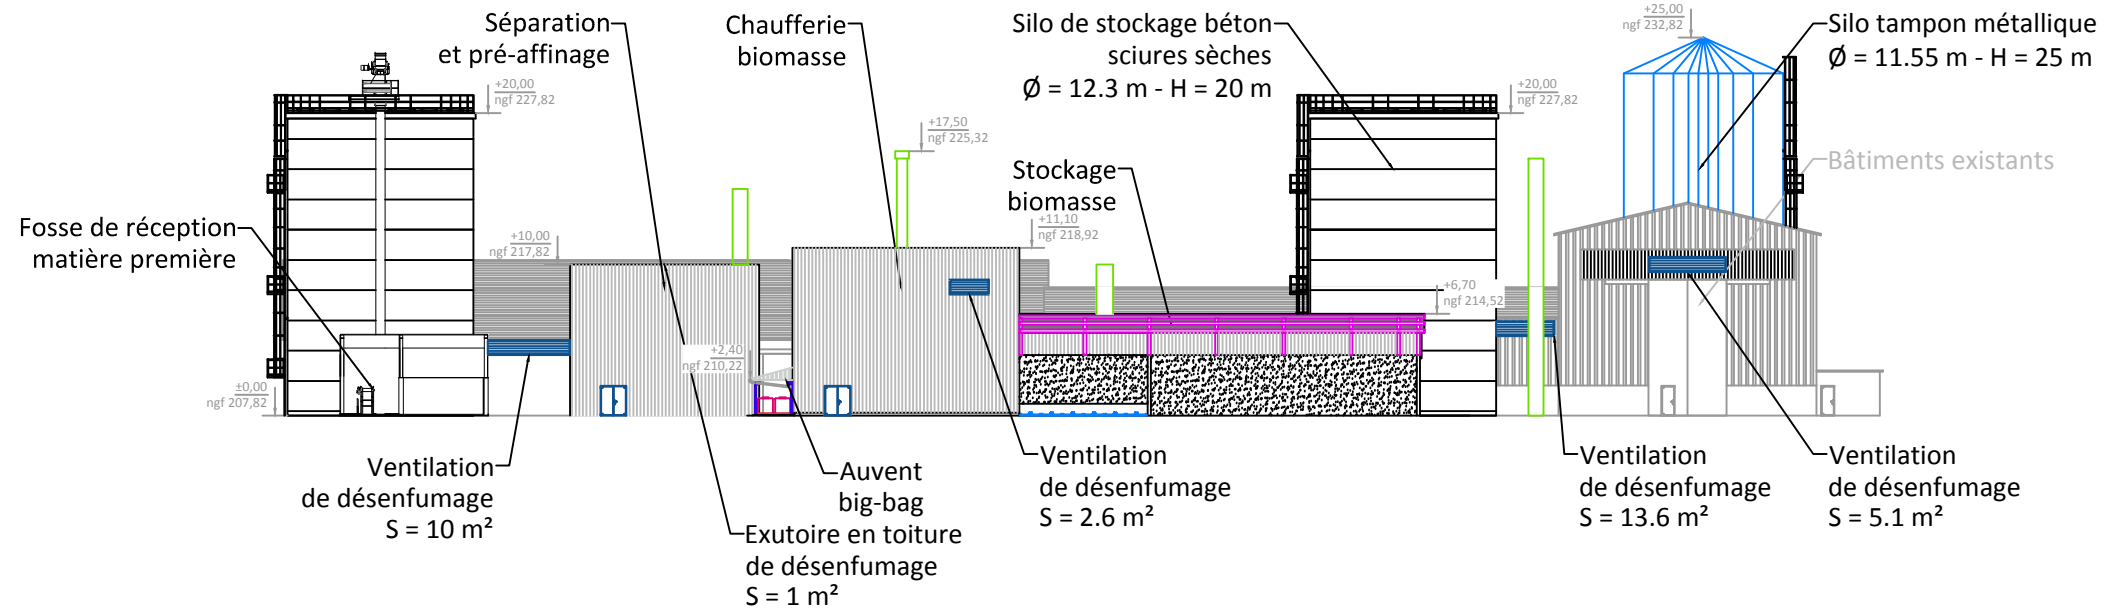

### FACADE SUD

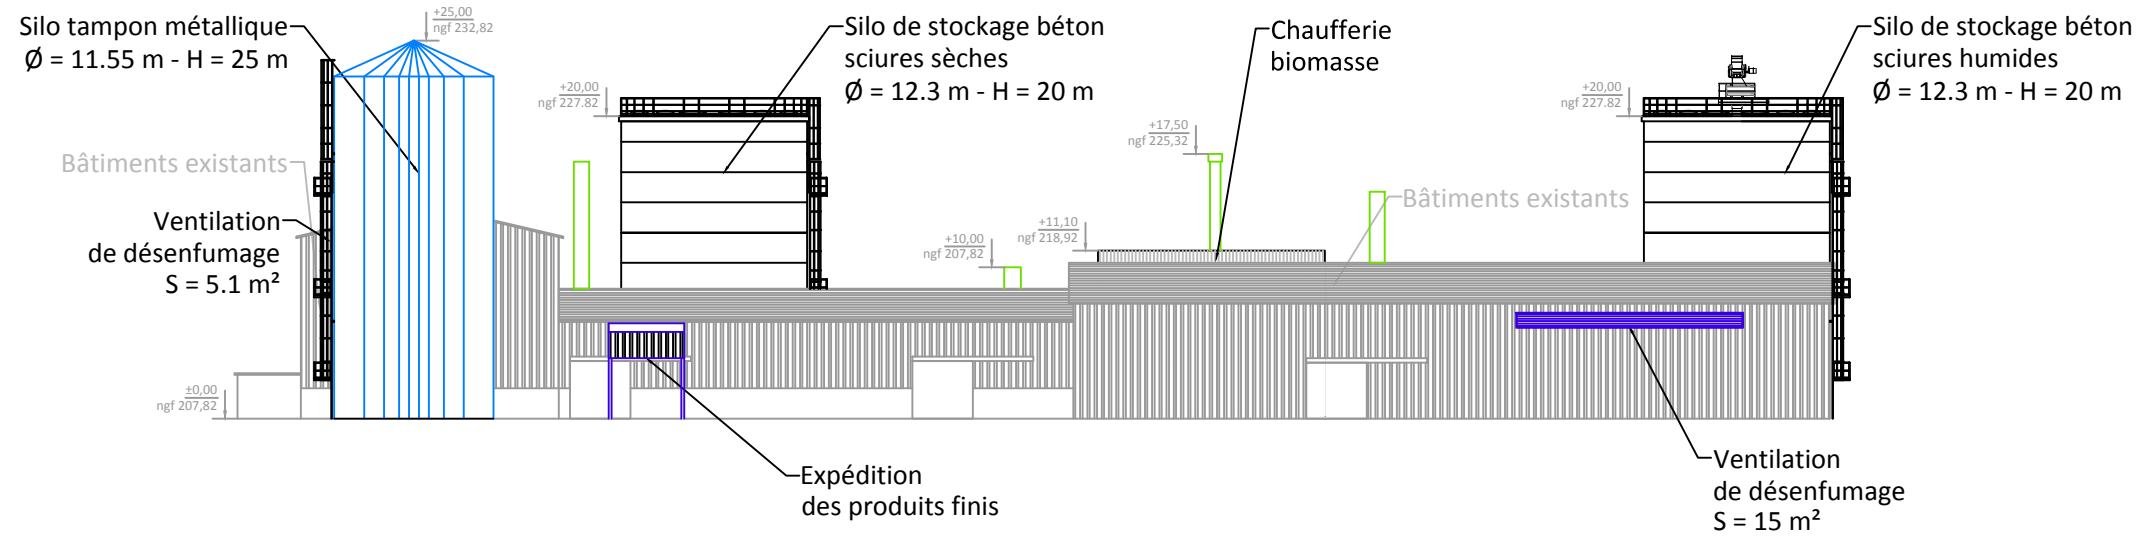


 domaine de l'Isle-Briand  
 49220 LE LION D'ANGERS  
 Tél: 02.41.47.67.32  
 Mel: athanor.architecture@gmail.com

Maître d'ouvrage:

**APROBOIS**  
 ZAE de Kervaosdoué  
 29270 - CARHAIX - PLOUGUER  
 Tél : 02 98 93 74 04  
 Mail :



Maître d'oeuvre:

**B2 Ingénierie**  
 Angers Technopole  
 12 rue, Olivier De Serres  
 49070 Beaucozuté  
 Tél : +33 241 272 365  
 Mail : contact@b2ing.fr





### Plans des façades NORD - SUD

-	-	-	-	-	-
-	-	-	-	-	-
0	30-01-2015	Dossier permis de construire	ACo	GVe	YCa
Révision	Date	Dénomination	Dessiné par	Vérifié par	Approuvé par

### Projet Biomasse - ROSTRENEN


N° d'affaire	Phase	N° Plan	Indice
A13960	PC	PC 05	0
Nom fichier: 8 - PC 05.dwg		Echelle: 1/500	Format: A3
Ce plan est la propriété de la société Groupe Up, il ne peut être reproduit ni diffusé à des tiers sans son autorisation. (Loi du 11 mars 1902)			

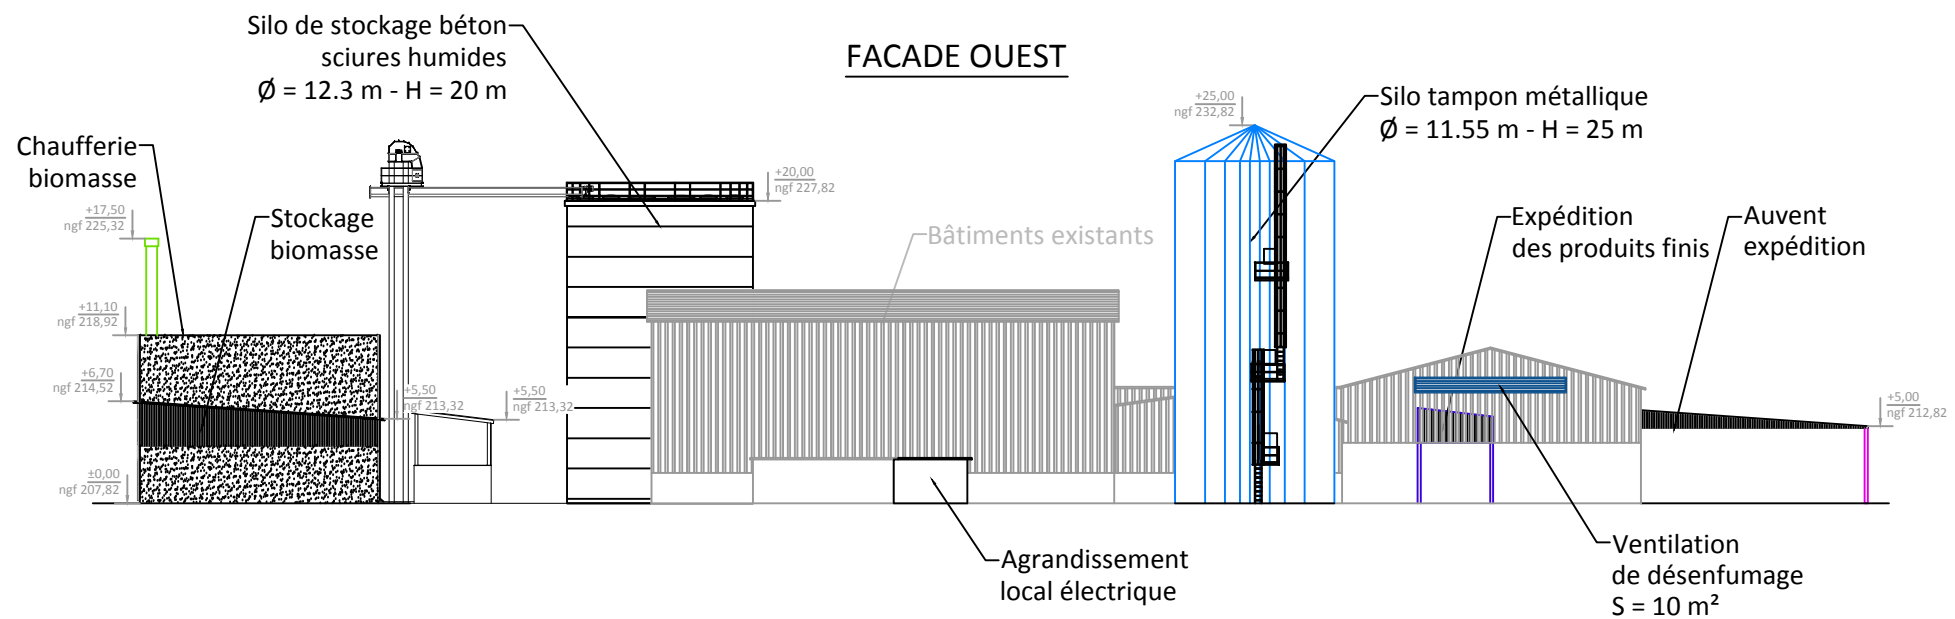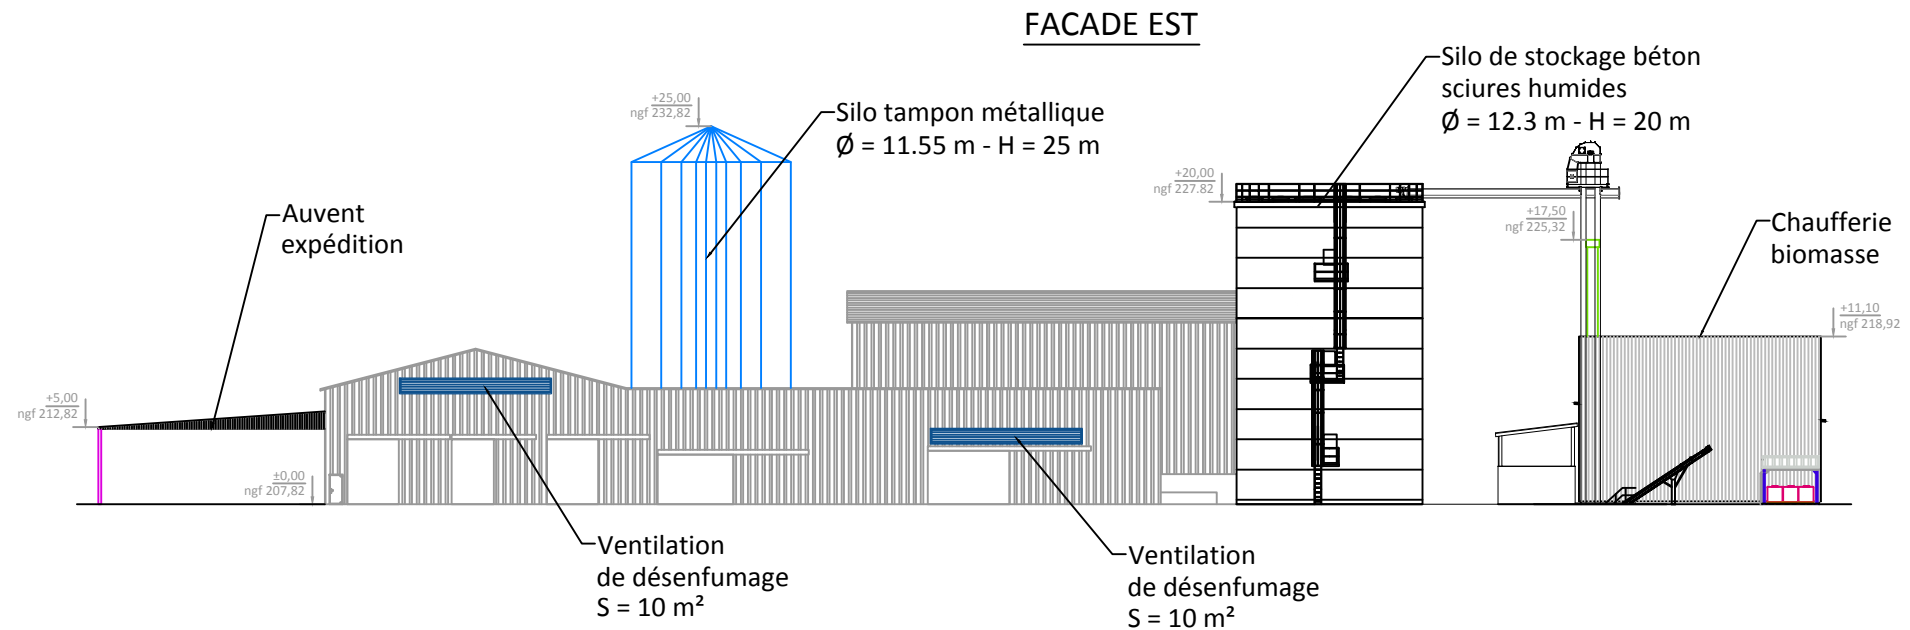


**domaine de l'Isle-Briand**  
 49220 LE LION D'ANGERS  
 Tél: 02.41.47.67.32  
 Mel: athanor.architecture@gmail.com

Maitre d'ouvrage:

**APROBOIS**  
 ZAE de Kervaosdoué  
 29270 - CARHAIX - PLOUGUER  
 Tél : 02 98 93 74 04  
 Mail :







Maitre d'oeuvre:

**B2 Ingénierie**  
 Angers Technopole  
 12 rue, Olivier De Serres  
 49070 Beaucozuté  
 Tél : +33 241 272 365  
 Mail : contact@b2ing.fr

Plans des façades EST - OUEST					
-	-	-	-	-	-
-	-	-	-	-	-
0	30-01-2015	Dossier permis de construire	ACo	GVe	YCa
Révision	Date	Dénomination	Dessiné par	Vérifié par	Approuvé par


Projet Biomasse - ROSTRENEN				
N° d'affaire	Phase	N° Plan		Indice
A13960	PC	PC 05		0
Nom fichier: 8 - PC 05.dwg			Echelle: 1/500	Format: A3
Ce plan est la propriété de la société Groupe Up, il ne peut être reproduit ni diffusé à des tiers sans son autorisation. (Loi du 11 mars 1902)				

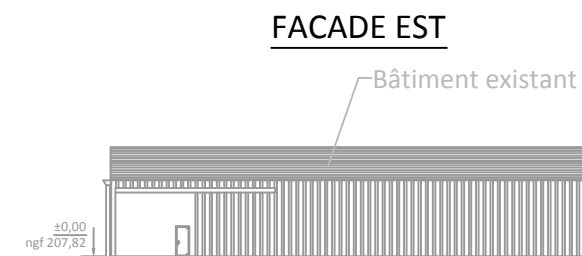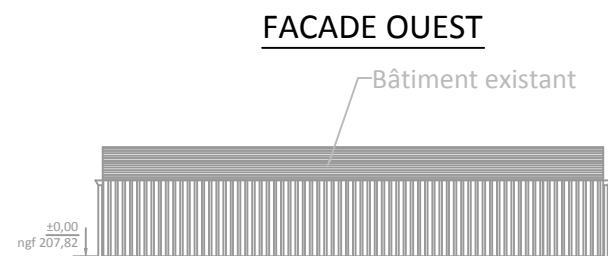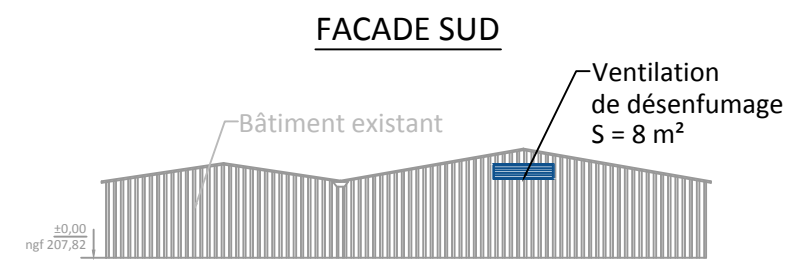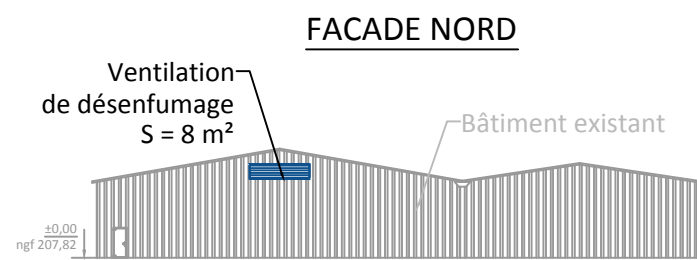


**ATHANOR** domaine de l'Isle-Briand  
 49220 LE LION D'ANGERS  
 Tél: 02.41.47.67.32  
 Mel: athanor.architecture@gmail.com  
THIERRY LE BORGNE architecte D. P. L. G.

Maître d'ouvrage:

**APROBOIS**  
 ZAE de Kervaosdoué  
 29270 - CARHAIX - PLOUGUER  
 Tél : 02 98 93 74 04  
 Mail :



Maître d'oeuvre:

**B2 Ingénierie**  
 Angers Technopole  
 12 rue, Olivier De Serres  
 49070 Beaucouzé  
 Tél : +33 241 272 365  
 Mail : contact@b2ing.fr

**Plans des façades  
NORD - SUD - EST - OUEST Hall F**

-	-	-	-	-	-
-	-	-	-	-	-
0	30-01-2015	Dossier permis de construire	ACo	GVe	YCa
Révision	Date	Dénomination	Dessiné par	Vérifié par	Approuvé par

**Projet Biomasse - ROSTRENEN**

N° d'affaire	Phase	N° Plan	Indice
A13960	PC	PC 05	0
Nom fichier: 8 - PC 05.dwg		Echelle: 1/500	Format: A3
<small>Ce plan est la propriété de la société Groupe Up, il ne peut être reproduit ni diffusé à des tiers sans son autorisation. (Loi du 11 mars 1902)</small>			