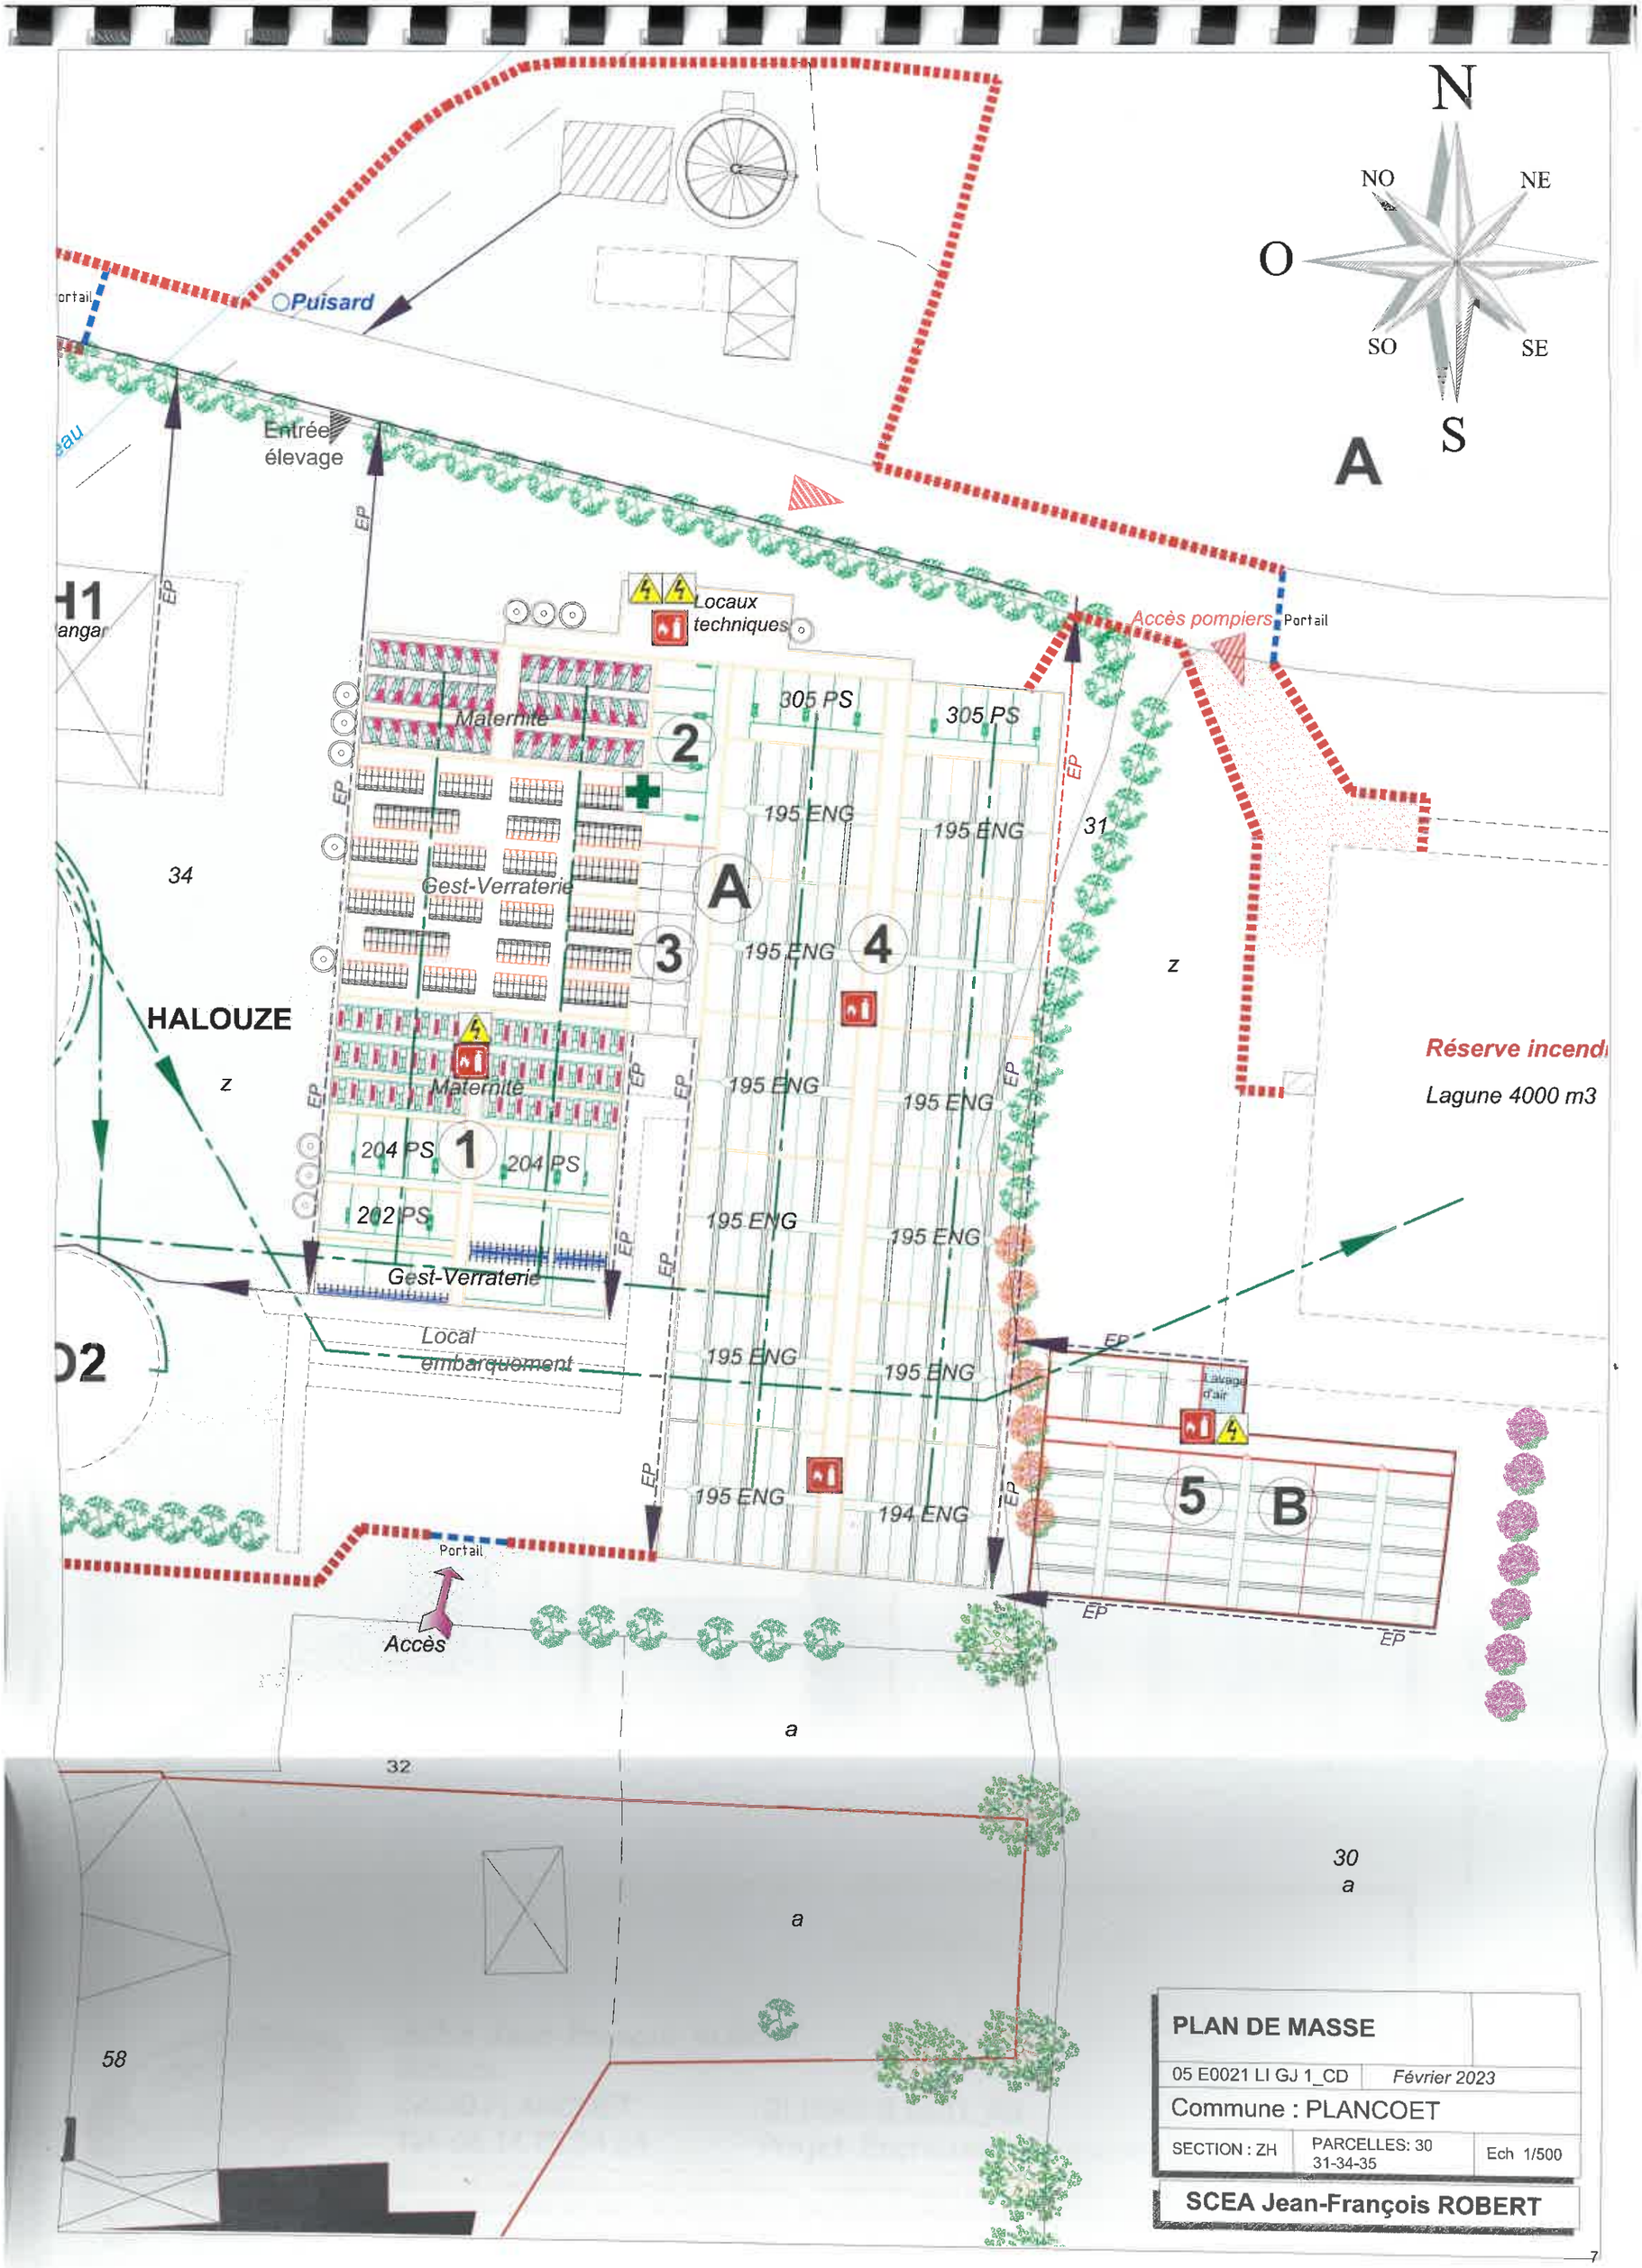
N
NO
NE
O
SO
SE
S
A
Puisard
Entrée élevage
Locaux techniques
Accès pompiers
Portail
Maternité
305 PS
305 PS
2
195 ENG
195 ENG
31
34
Gest-Verraterie
A
3
195 ENG
4
z
HALOUZE
z
Maternité
195 ENG
195 ENG
Réserve incendi
Lagune 4000 m3
204 PS
1
204 PS
202 PS
195 ENG
195 ENG
Gest-Verraterie
Local embarquement
195 ENG
195 ENG
Lavage d'air
5
B
195 ENG
194 ENG
Portail
Accès
a
32
30
a
a
58
PLAN DE MASSE
05 E0021 LI GJ 1_CD
Février 2023
Commune : PLANCOET
SECTION : ZH
PARCELLES: 30 31-34-35
Ech 1/500
SCEA Jean-François ROBERT