




COMMUNE DE GOURIN

PERIMETRES DE PROTECTION DE LA PRISE D'EAU DE CARRIERES

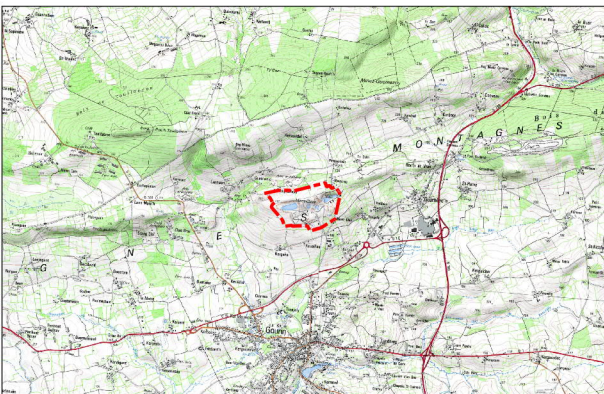

Source : Scan25 IGN Echelle : 1 / 50 000



Indice	Modifié le	Nature de la modification	Dessinateur
A	29/02/2019	Première édition du plan	ELJ
B	01/04/2019	Modification du périmètre	ELJ
C	22/05/2019	Modification de la présentation	ELJ
D	10/10/2022	Ajout d'une parcelle en PPRS	ELJ

PERIMETRE DE PROTECTION				N° Planche
Dossier n°	Sous Dossier n°	Indice	Date de l'indice	1
190549J		D	10/10/2022	Echelle

**Légende**

- Limite de commune
- - - Limite de section
- ▭ Subdivisions fiscales

**BATIMENTS**

- Bâtiment dur
- Bâtiment léger
- ▭ Périmètre global
- ▭ Parcelles cadastrales

**Périmètres de protection**

- Périmètre de Protection Immédiat
- Périmètre de Protection Rapproché Sensible

